POHLAD Z REVÍZNEJ ŠACHTY SMER ZÁKLADNÁ ŠKOLA

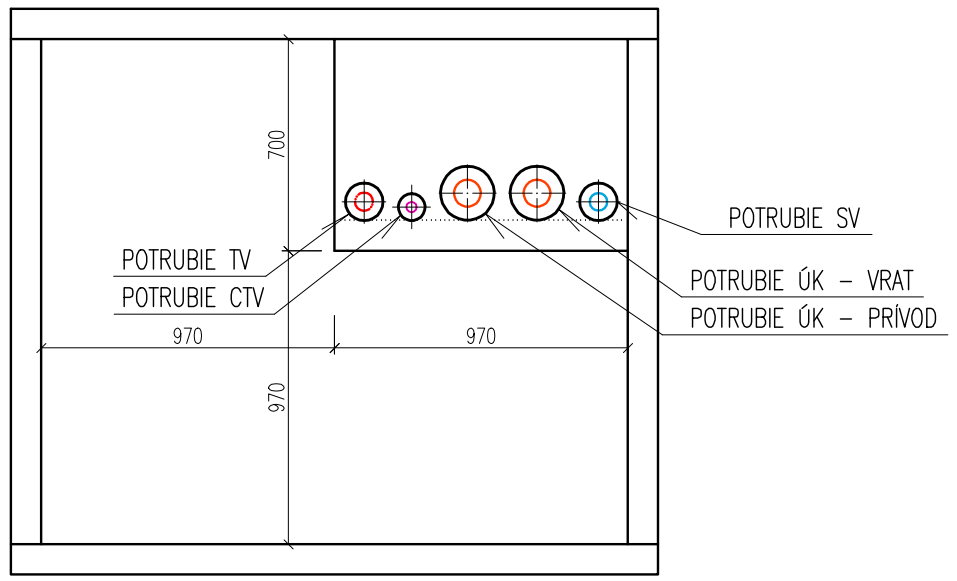

POHLAD Z REVÍZNEJ ŠACHTY SMER TELOCVIČŇA

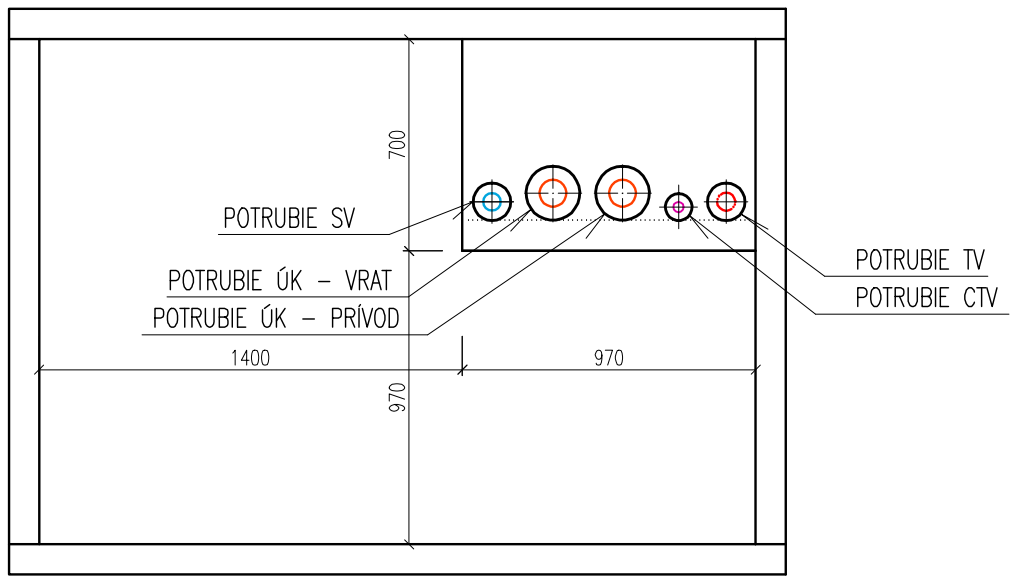

LEGENDA:

	POTRUBIE VYKUROVACEJ VODY – PRÍVOD
	POTRUBIE VYKUROVACEJ VODY – VRAT
	POTRUBIE STUDENEJ VODY
	POTRUBIE TEPLEJ VODY
	POTRUBIE CIRKULÁCIE TEPLEJ VODY
VK15	VYPÚŠŤACÍ KOHÚT DN15
GKV50	GULOVÝ KOHÚT NA VODU ZÁVITOVÝ DN50
UKM80	UZAVIERACIA KLAPKA MEDZIPRÍRUBOVÁ DN80

* EXISTUJÚCA REVÍZNA ŠACHTA BUDE ZACHOVANÁ

* POTRUBIE VEDENÉ V ŠACHTE BUDE OCELOVÉ HLADKÉ (VETVA ÚK) ALEBO OCELOVÉ POZINKOVANÉ (VETVA SV, TV, CTV) A BUDE TEPELNE IZOLOVANÉ NÁVLEKOVOU TEPELNOU IZOLÁCIOU

* NA KAŽDEJ VETVE BUDE ZABEZPEČENÉ UZAVRETIE ČASTI ROZVODU PRE ZÁKLADNÚ ŠKOLU A PRED UZÁVERMI BUDE INŠTALOVANÉ VYPÚŠŤANIE.

PÔDORYS REVÍZNEJ ŠACHTY

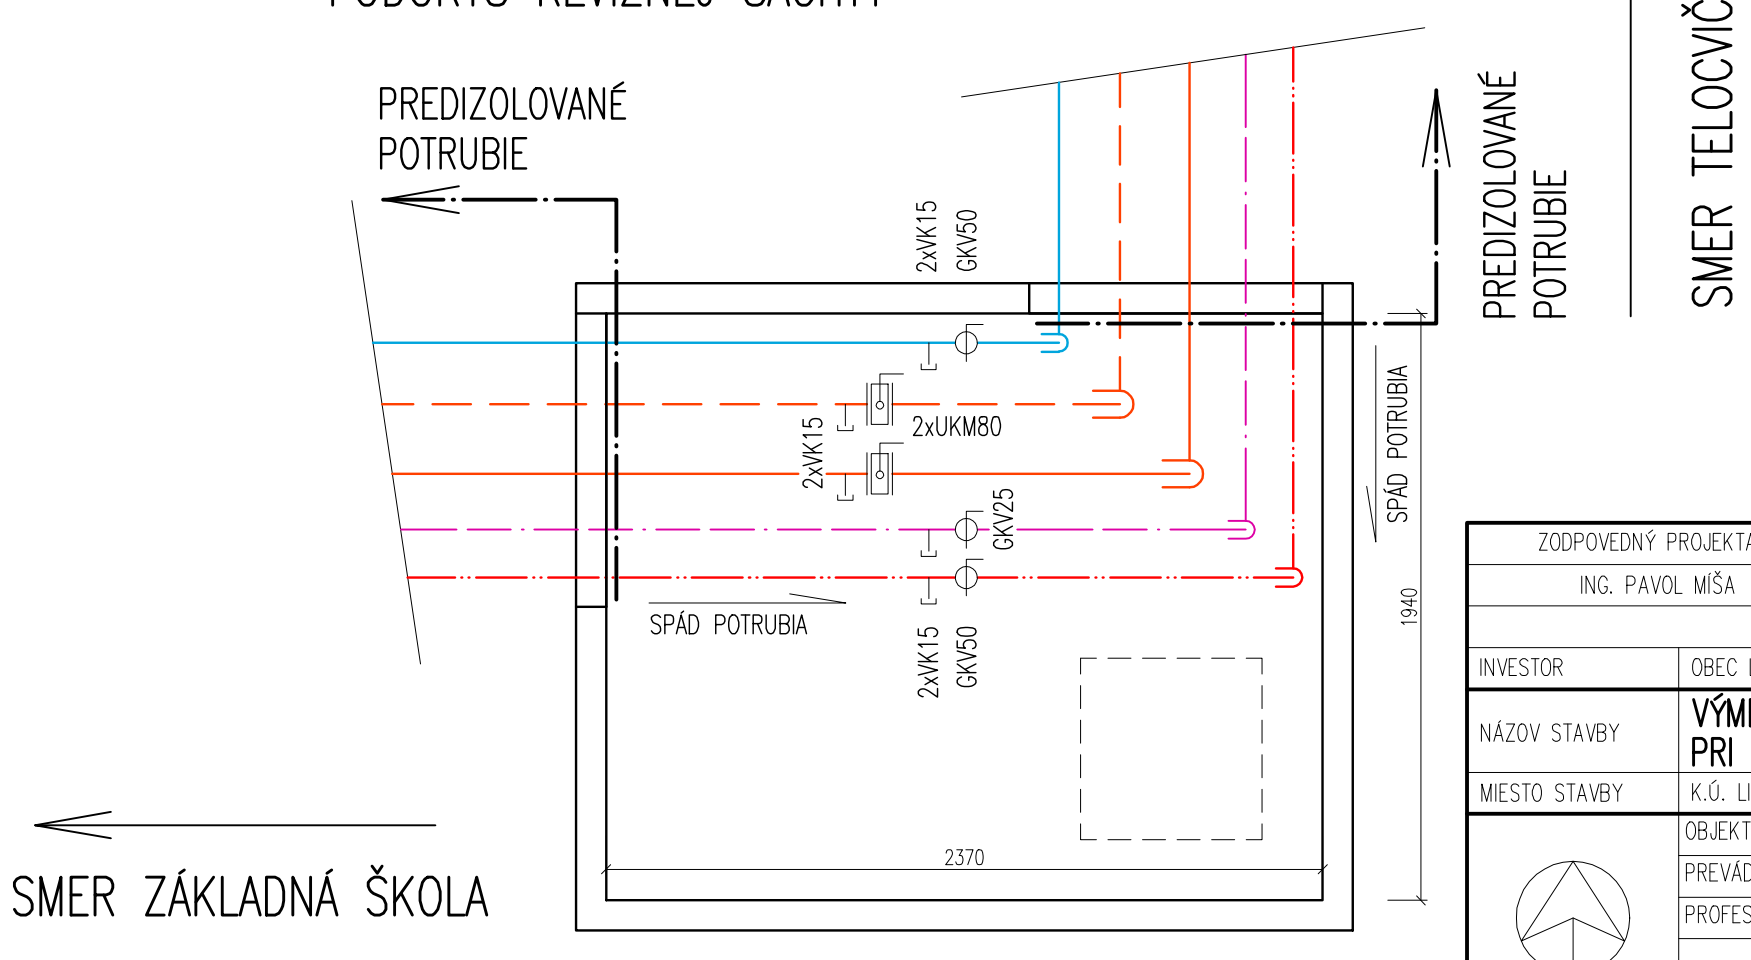

ZODPOVEDNÝ PROJEKTANT	VYPRACOVAL	KRESLIL	ING. PAVOL MÍŠA AUTORIZOVANÝ STAVEBNÝ INŽINIER V ODBORE TZB EMAIL: pavol.misa@gmail.com MOBIL: 0904 304 183
ING. PAVOL MÍŠA	ING. PAVOL MÍŠA	ING. PAVOL MÍŠA	
INVESTOR	OBEC LISKOVÁ, ULICA POD CHOČOM 113, 034 01 LISKOVÁ, OKRES RUŽOMBEROK		
NÁZOV STAVBY	VÝMENA VONKAJŠÍCH ROZVODOV PRI ZŠ LISKOVÁ		ČÍSLO ZÁKAZKY: 92/2013
			DÁTUM: 09/2013
MIESTO STAVBY	K.Ú. LISKOVÁ, OKRES RUŽOMBEROK		ARCHÍVNE ČÍSLO: 92/2013
	OBJEKT		STUPEŇ: ZPD
	PREVÁDZKOVÝ SÚBOR		FORMÁT: 3xA4
	PROFESIA	VYKUROVANIE	MIERKA: 1:25
	NÁZOV VÝKRESU	REVÍZNA ŠACHTA	ČÍSLO VÝKRESU: 6 / ČÍSLO SADY: